


FÖRKLARINGAR

Alla mått i meter.

Koordinater för byggnadshörn framtagna efter underlag från pdf och ses som ca-placering.

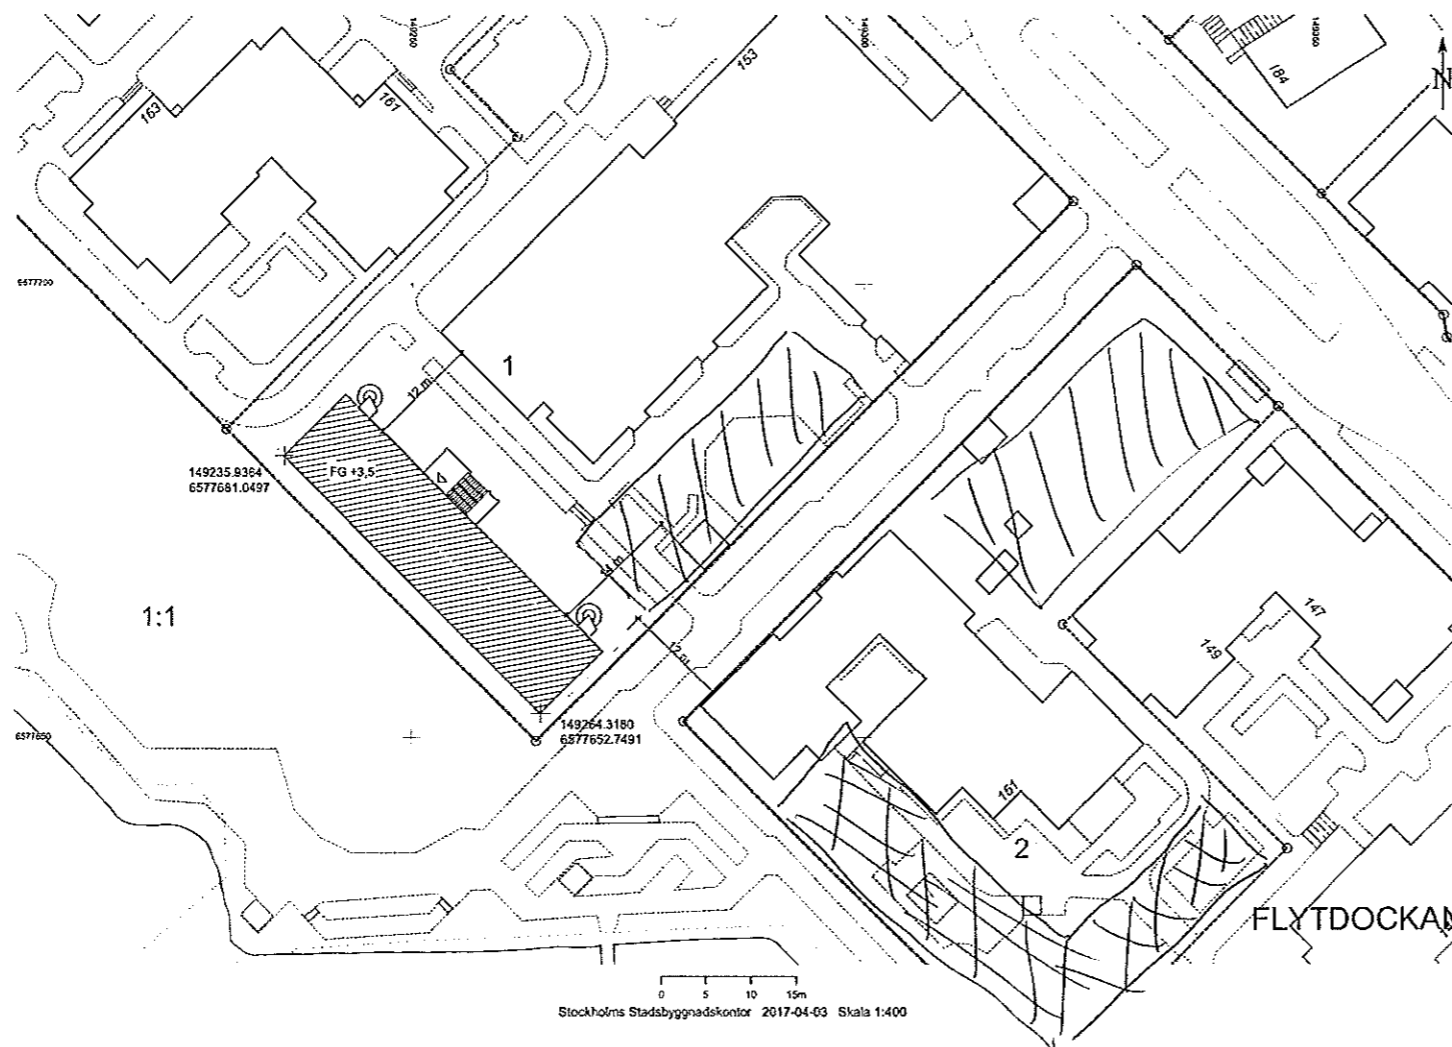

Utreda ev ny plan

Ny byggnad



	UPPFAKLE MKTET	BET	ANT	ZONINGEN AVSER	SON	DATUM
UTREDNINGSHANDLING	ERFATOR PROJEKTERING AB					
FÖRSLAGSHANDLING	K					
RELATIONSHANDLING	V					
BYGGHANDLING	EL					
FÖRFRÅGNINGSUNDERLAG	L					
BYGGLOVS-RITNING	STAD OCH FÖRBERED AV K Sjögren	HANDLÄGGARE P Jernberg				
PRELIMINÄR HANDLING	2017-04-04	K Sjögren				
		ARBETSNAVN		BYGGNADENR		BLAD NR
					SKALA A1 1:400 (A3 1:800)	
					A-001	